

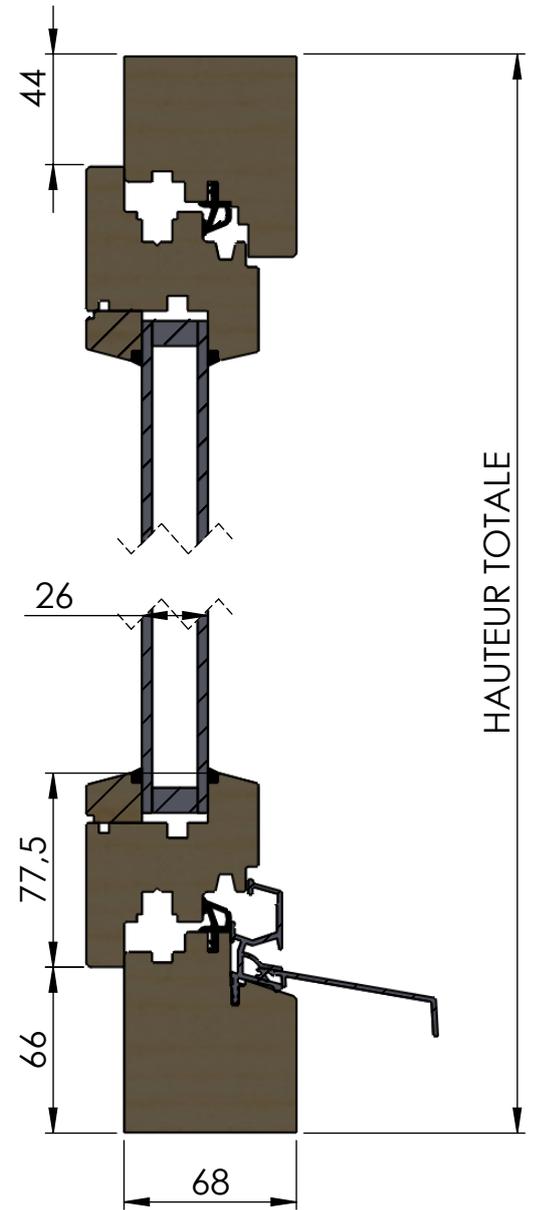


COUPE A-A
ECHELLE 1 : 3

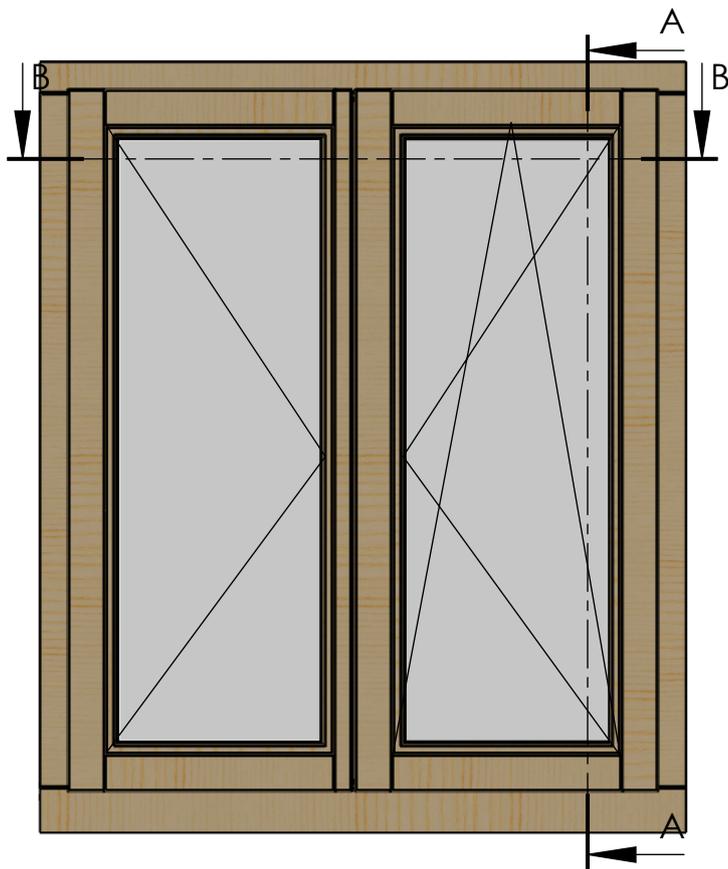

COUPE B-B
ECHELLE 1 : 3

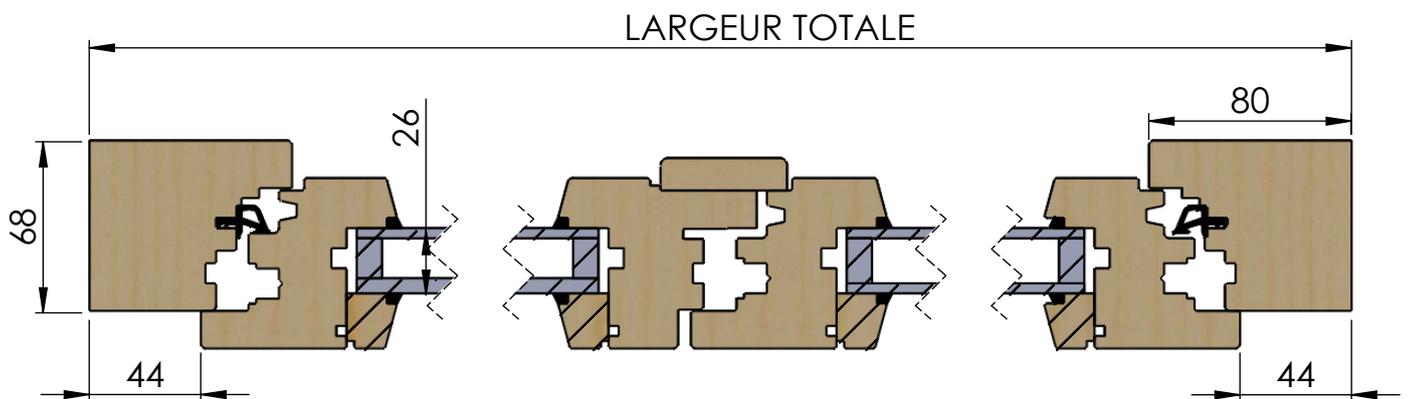

Echelle

DETAIL HAUTEUR_LARGEUR
FENETRE BOIS

Auteur

Baptiste

A4



Date

09/06/2015