
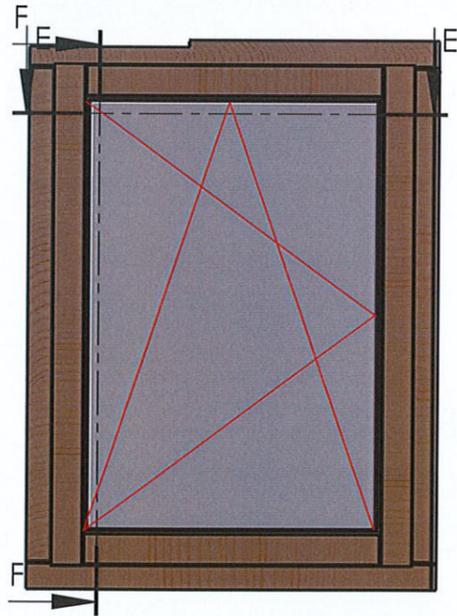



COUPE E-E
ECHELLE 1 : 2

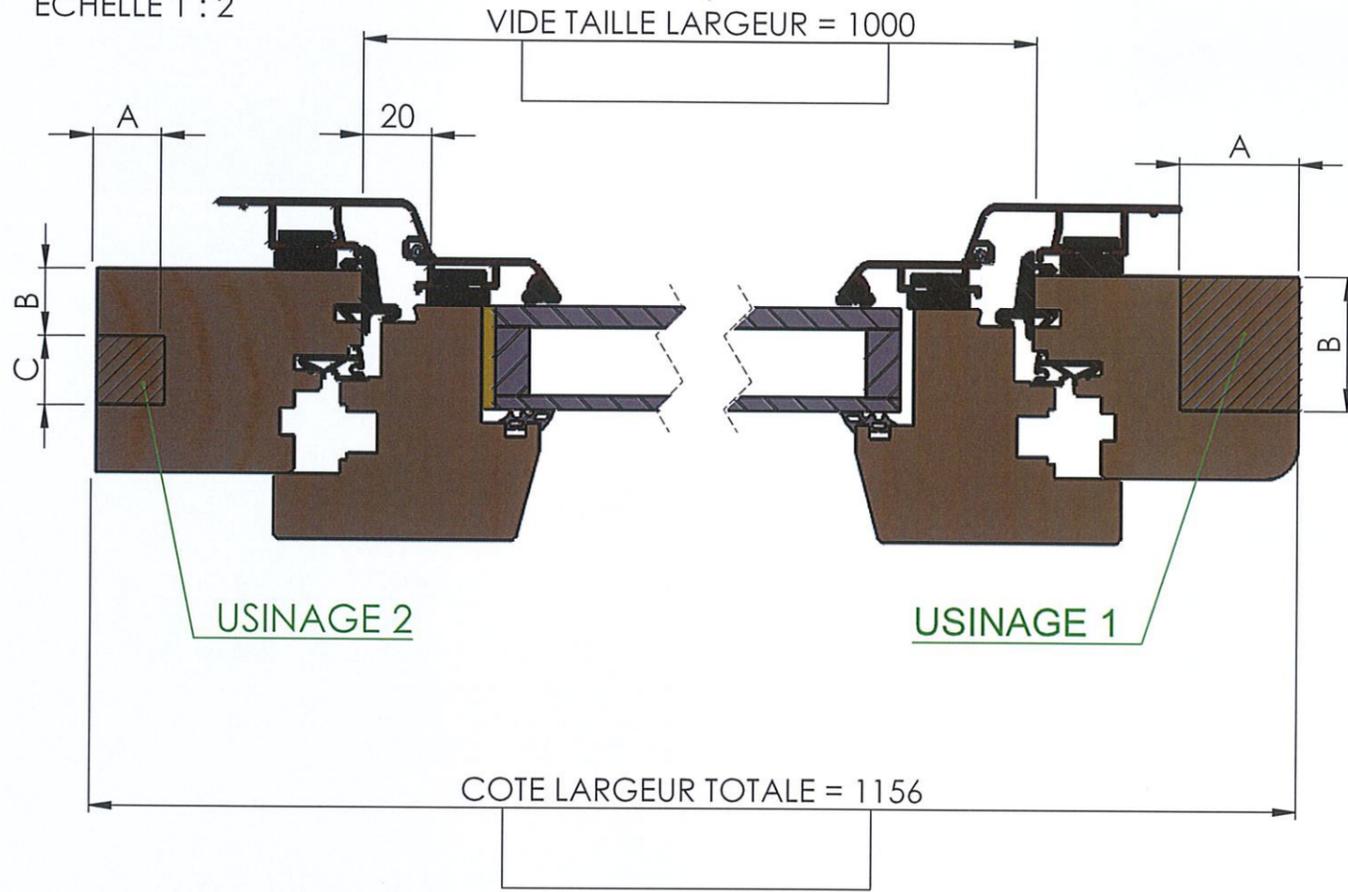

 **L'ALLIÉ**
fermetures
Fabrication fenêtres Bois & Alu
03 81 67 55 86 - 25500 le BELIEU

COUPE F-F
ECHELLE 1 : 2




USINAGE 3

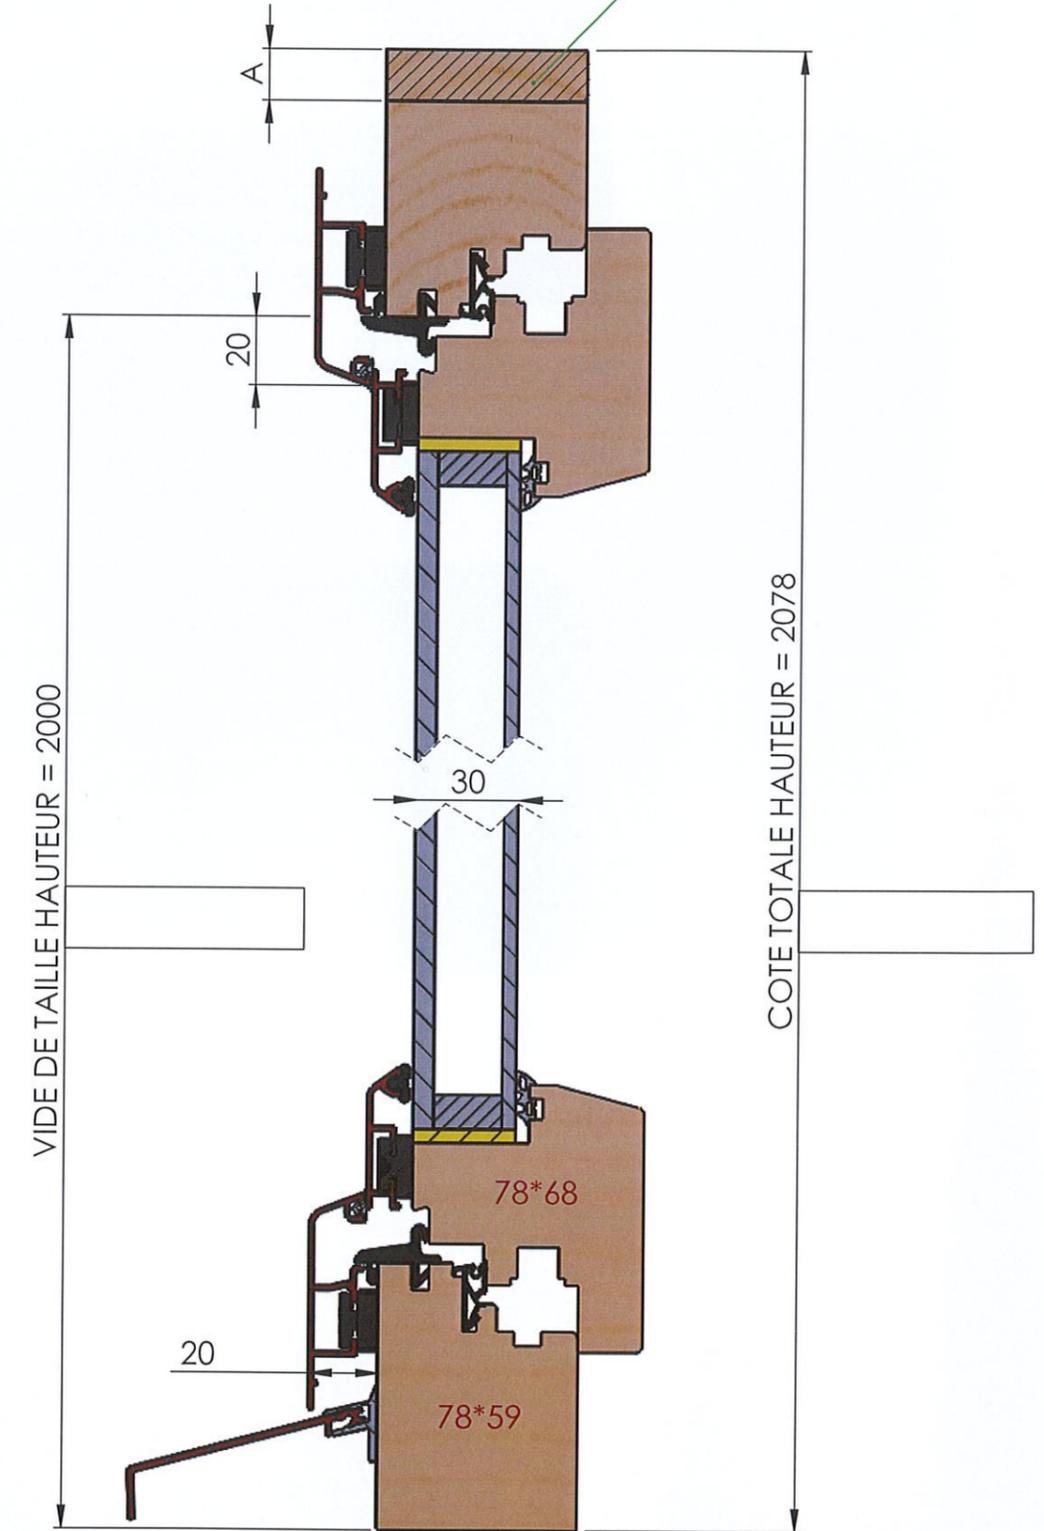

COUPE LARGEUR / HAUTEUR USINAGE FENETRE BOIS-ALUMINIUM

DETAIL FABRICATION

FENETRE BOIS-ALU

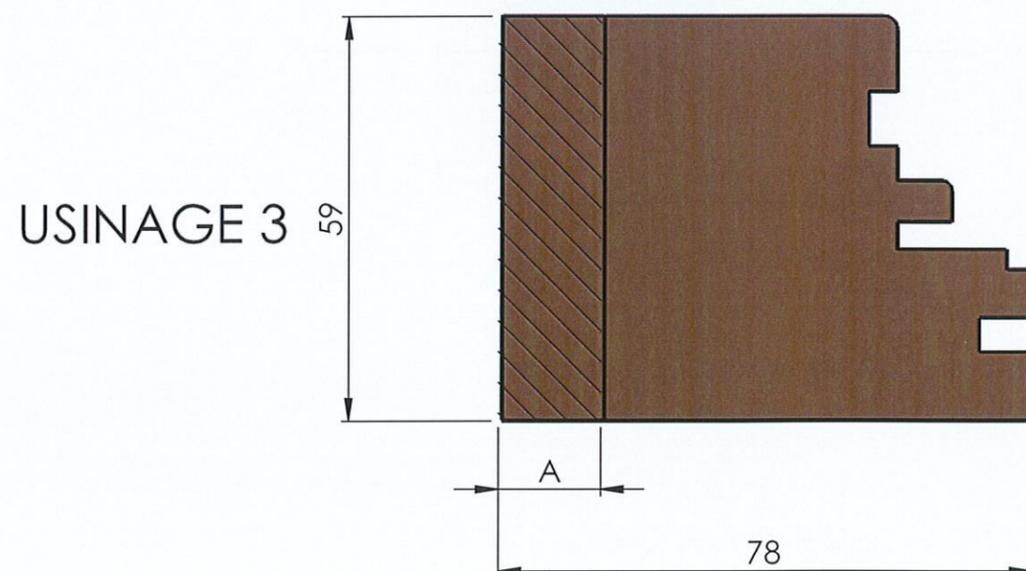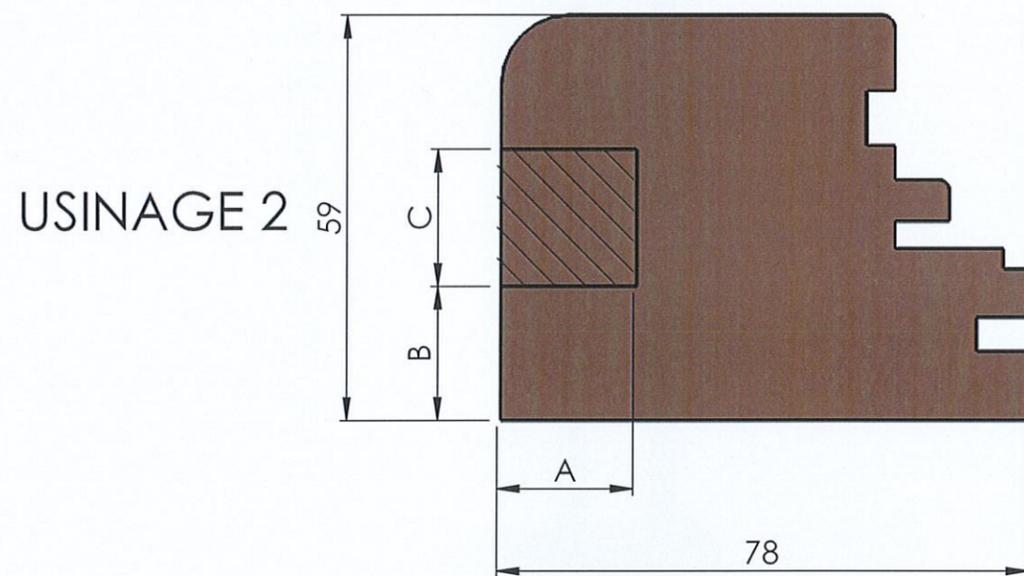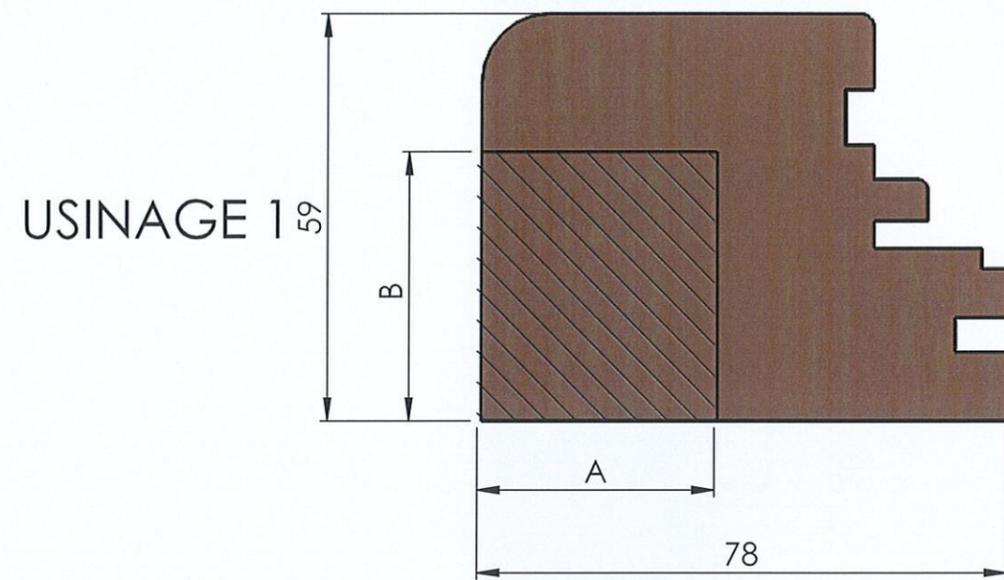

Fenêtre en bois-aluminium , trois plis 1er choix avec une couche de traitement IFH

Fermeture de type symétrique, marque SIEGENIA. Joint périphérique sur le cadre soudé dans les angles.

Lasure SIKKENS longlife en deux couches couvrantes. Aluminium cadre soudé dans les angles et thermo-laqué au coloris choisi.

L'ALLIE FERMETURES
ZA du Bas de la Chaux
25500 LE BELIEU

Philippe WASNER, Gérant
TEL : 03.81.67.55.86
FAX : 03.81.67.13.07
MAIL : lallie.fermetures@orange.fr